


8F●D/E/F-ROOM

※可動式壁（点線部分）により、3部屋を繋げる事が可能です。

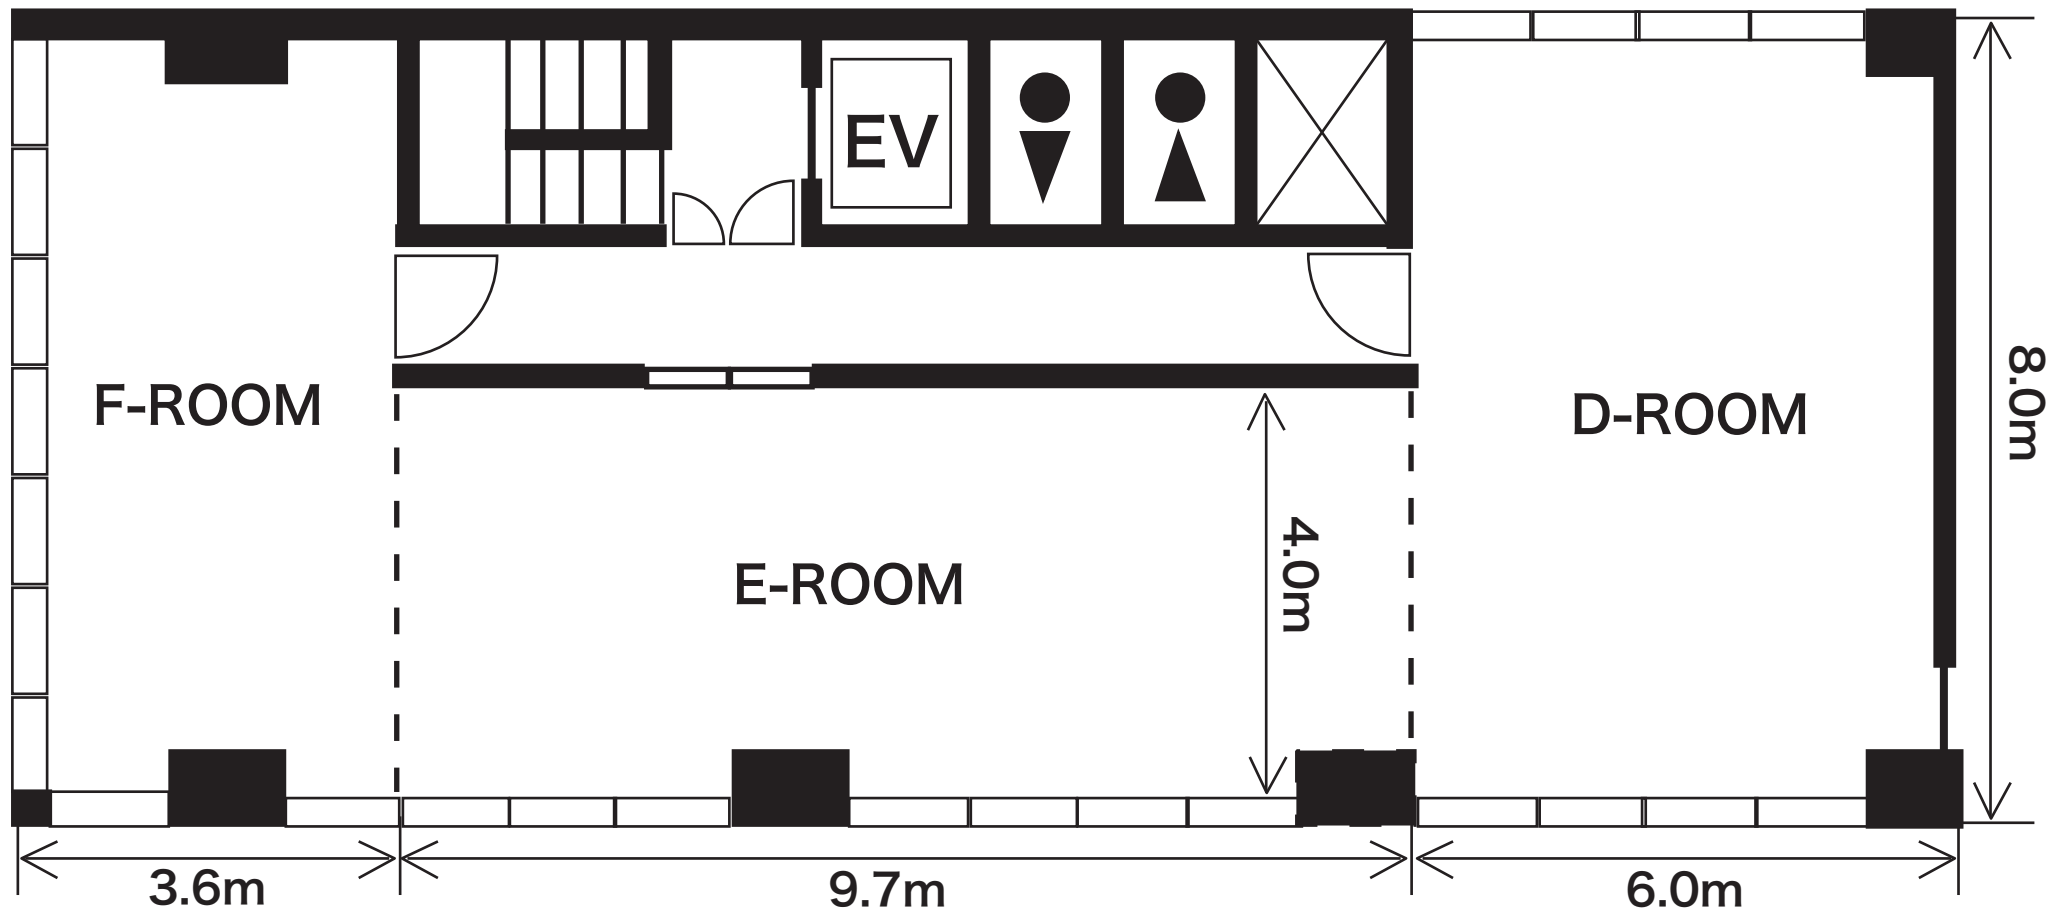

◎寸法は目安です。